




TRIBUNAL SUPERIOR DE JUSTICIA Ciudad Autónoma de Buenos Aires Centro 760		Tema: Plantas de Arquitectura		Subsuelo	
				Esc. 1:100	

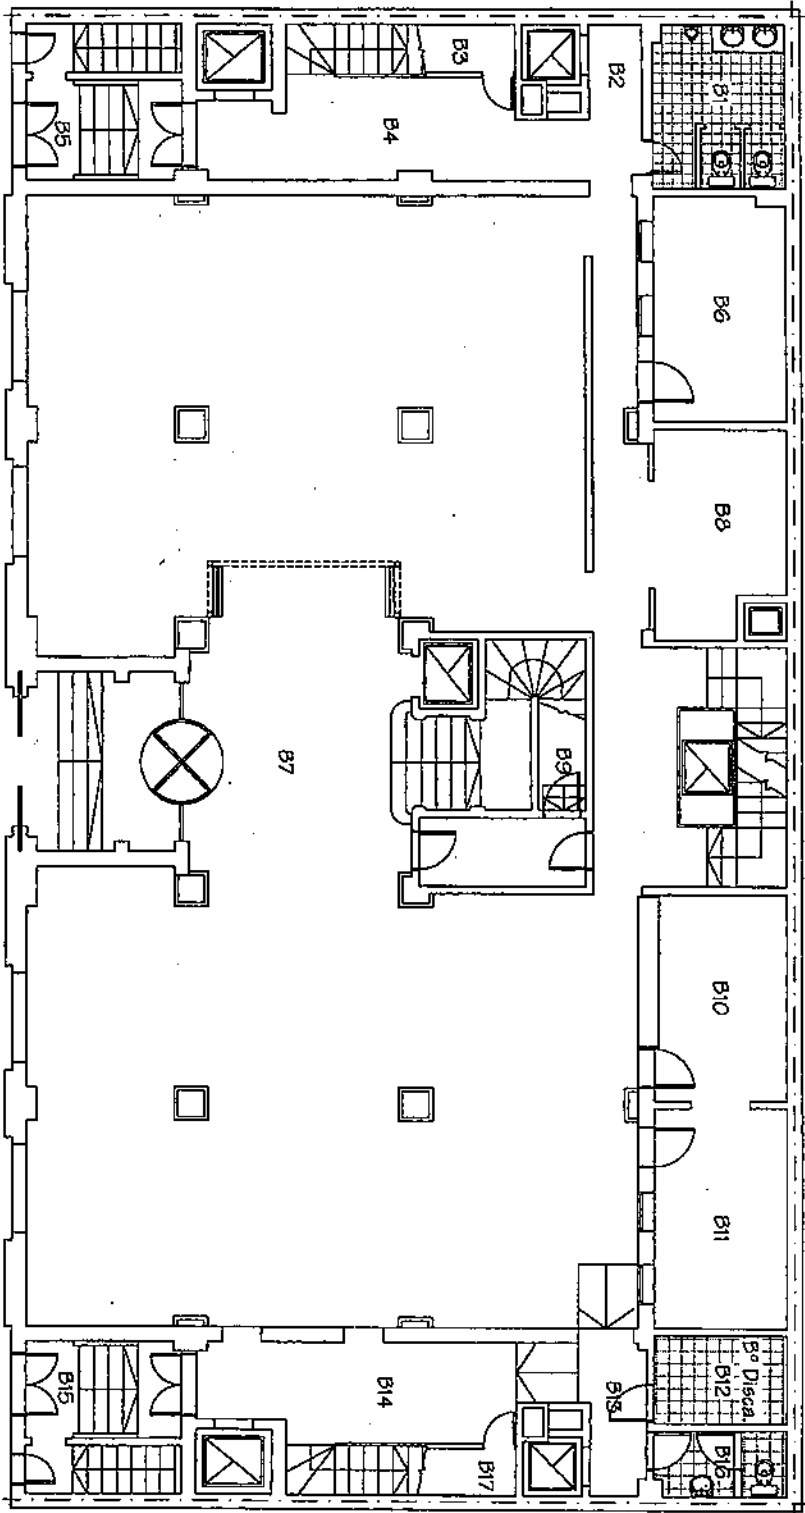


TRIBUNAL SUPERIOR DE JUSTICIA Ciudad Autónoma de Buenos Aires Correo 760	Tema: Plantas de Arquitectura	Planta baja
		Esc. 1:100

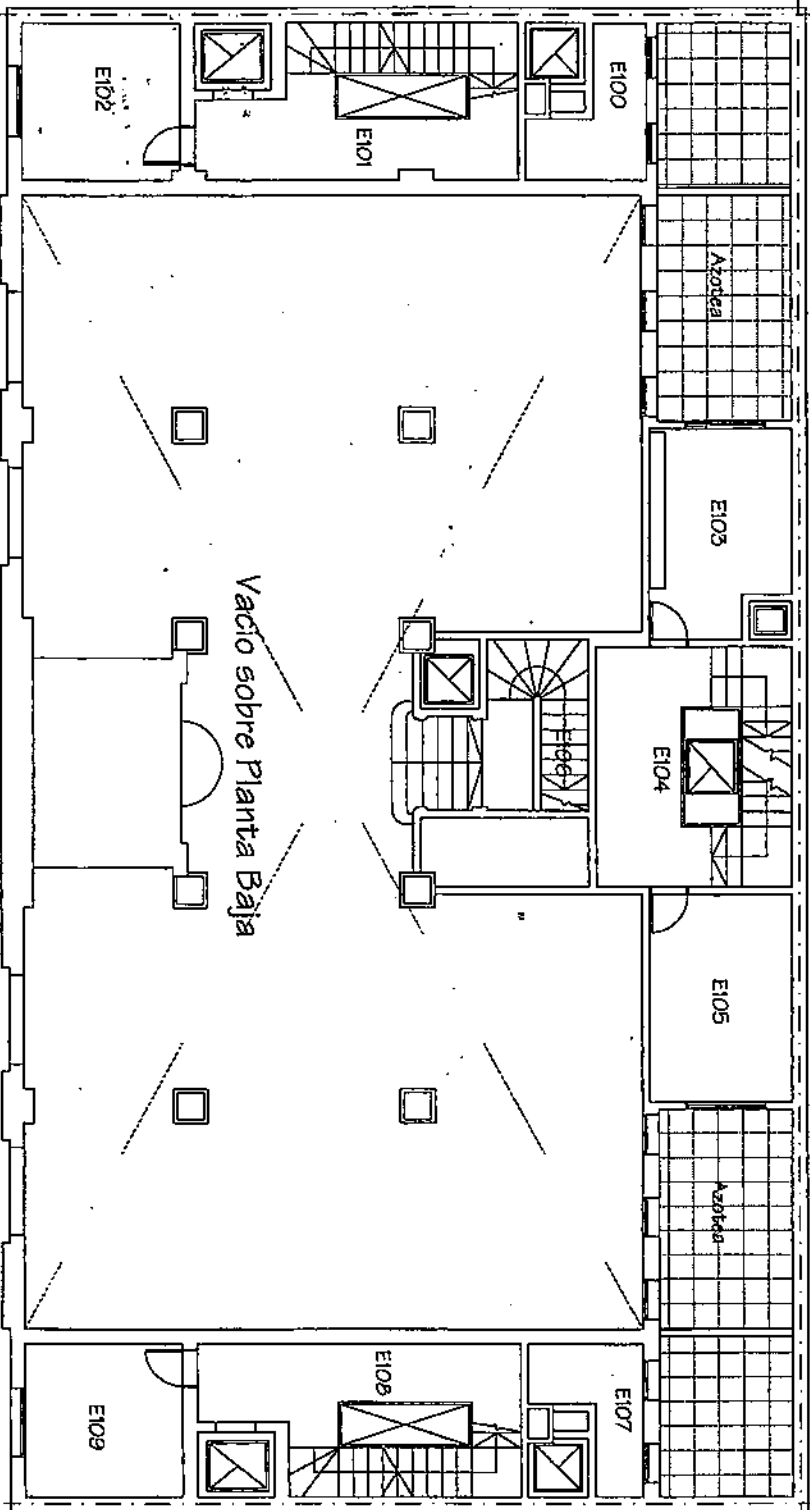


TRIBUNAL SUPERIOR DE JUSTICIA Ciudad Autónoma de Buenos Aires Correo 760		Tema: Plantas de Arquitectura		Esc. 1:100	
				Entrepileo	

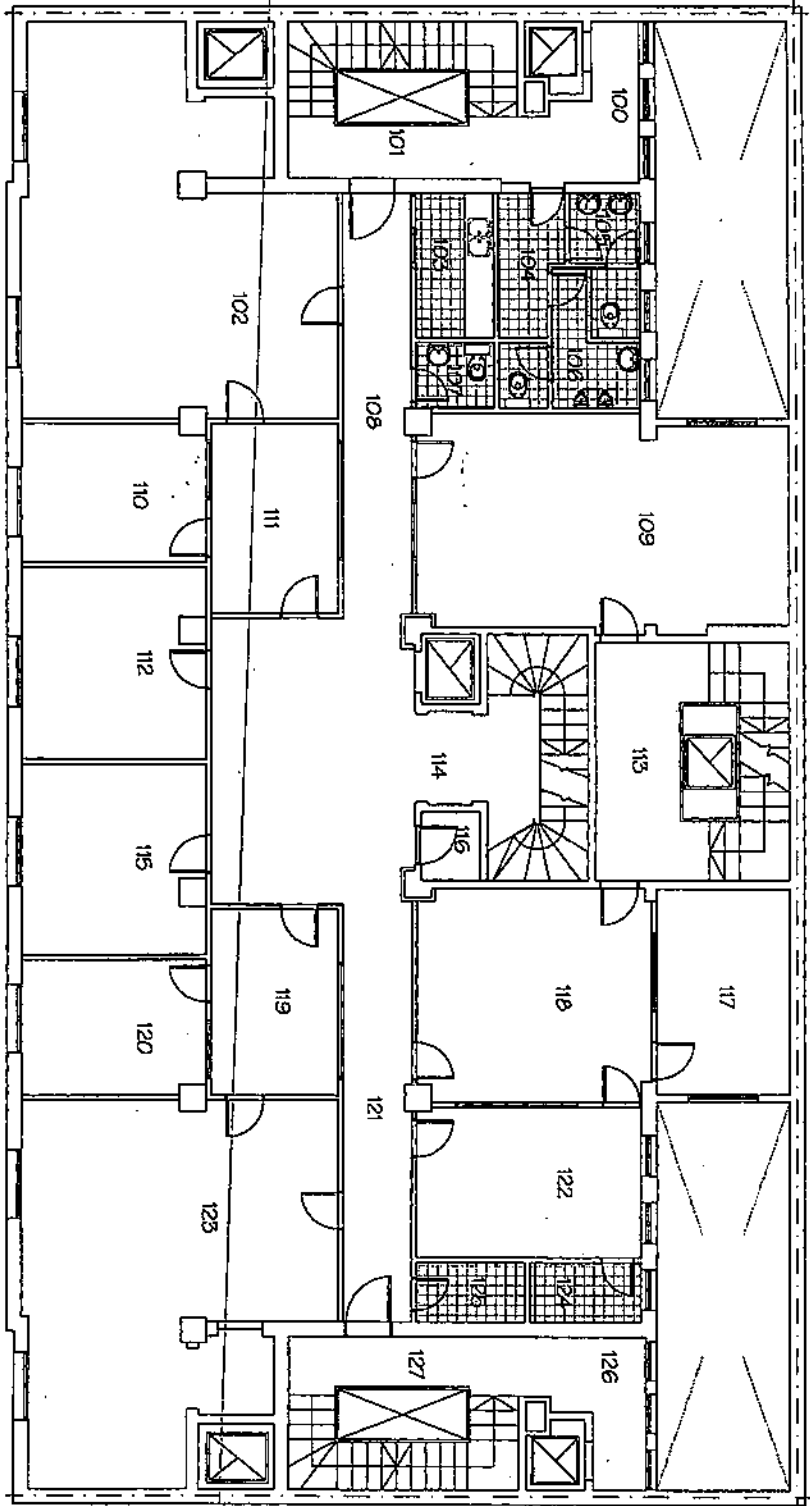


TRIBUNAL SUPERIOR DE JUSTICIA Ciudad Autónoma de Buenos Aires Centro 760		Tema: Plantas de Arquitectura		Primor piso	
Esc. 1:100					

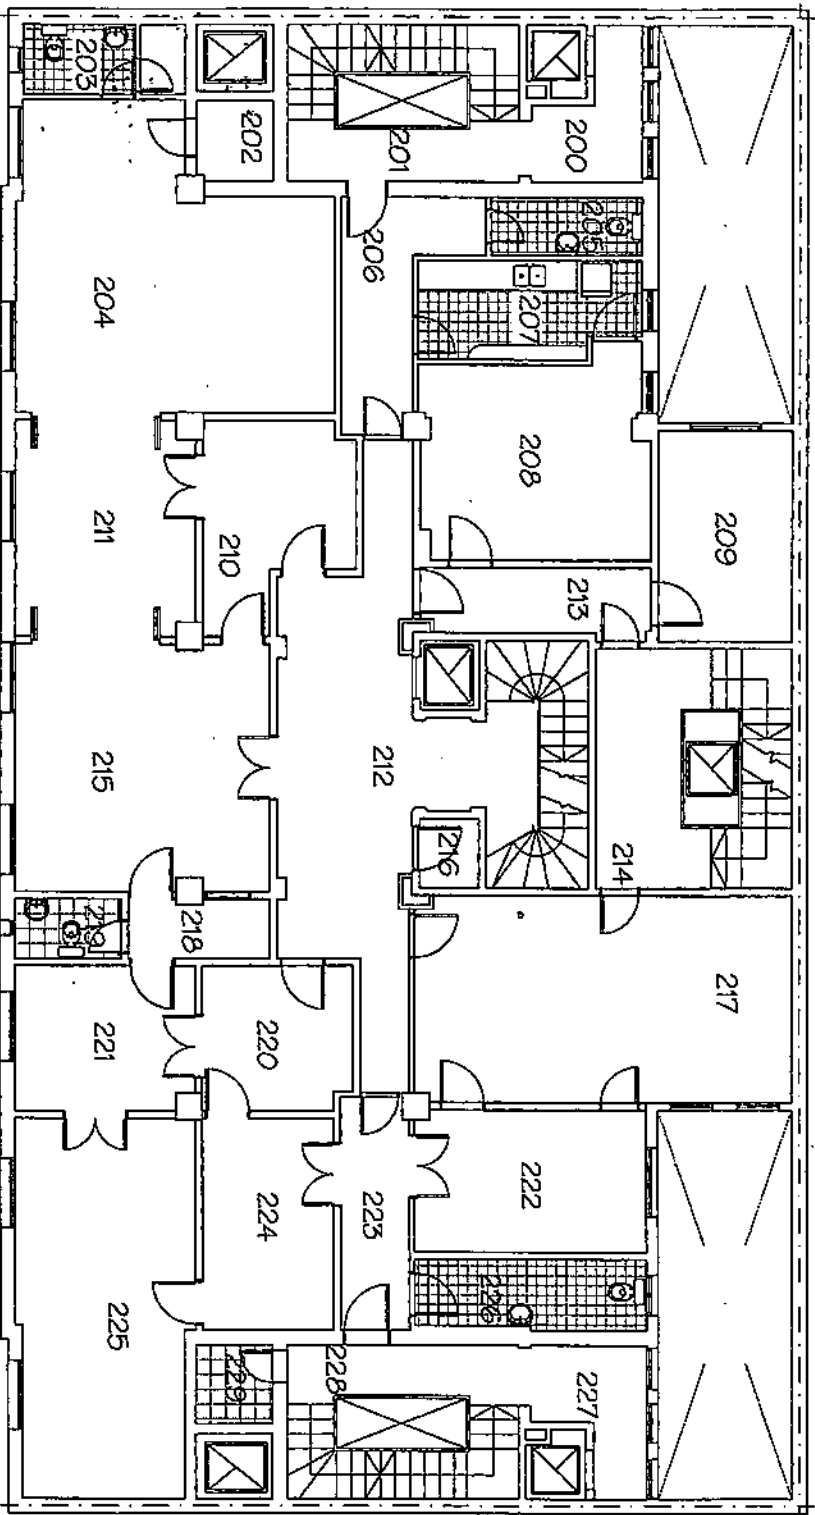


TRIBUNAL SUPERIOR DE JUSTICIA Ciudad Autónoma de Buenos Aires Censo 760		Tema: Plantas de Arquitectura		Segundo piso Esc. 1/100	
--	--	----------------------------------	--	----------------------------	--

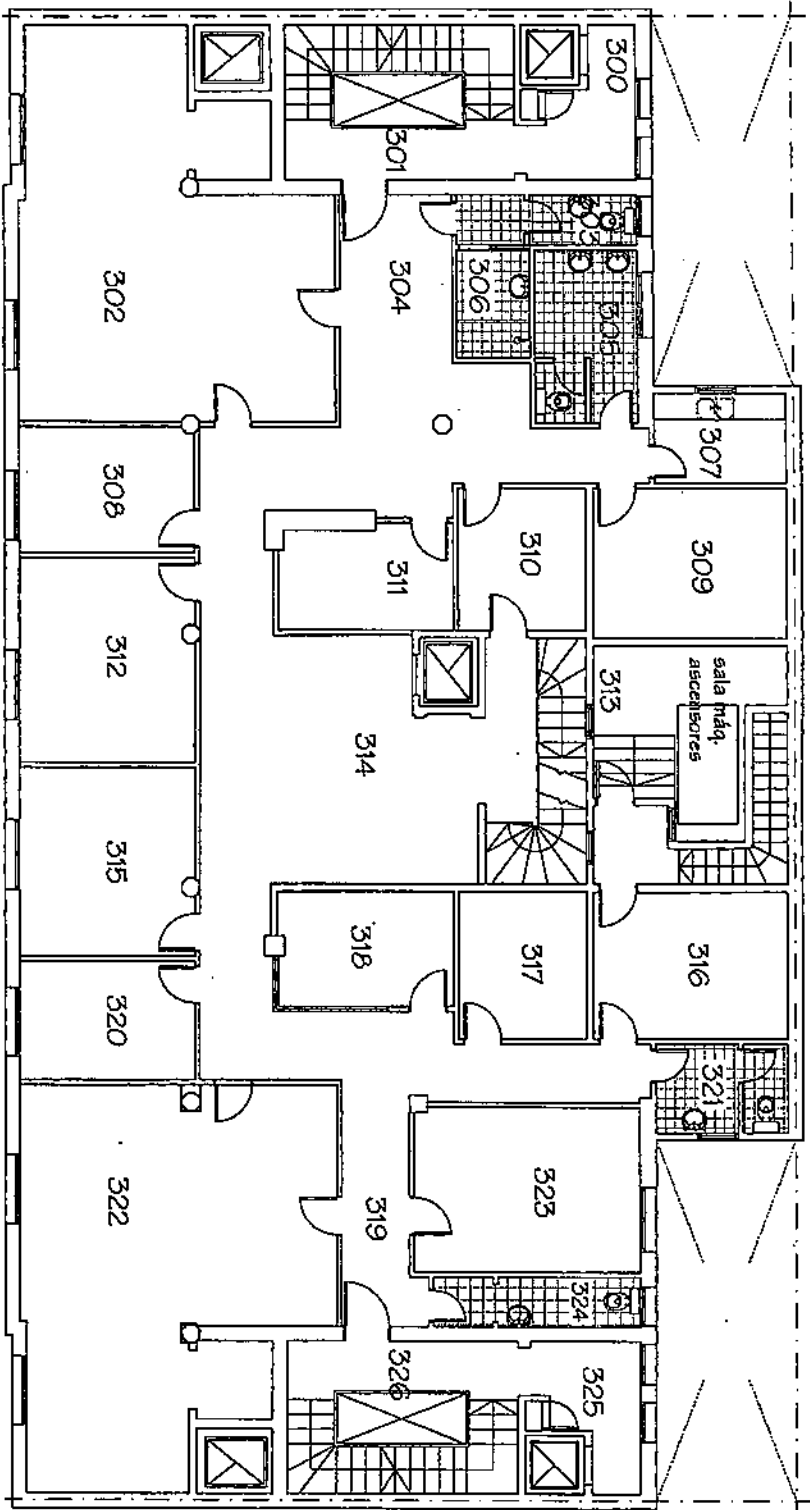


TRIBUNAL SUPERIOR DE JUSTICIA Ciudad Autónoma de Buenos Aires Centro 760		Tema: Plantas de Arquitectura		Tercer piso	
Esc. 1800					

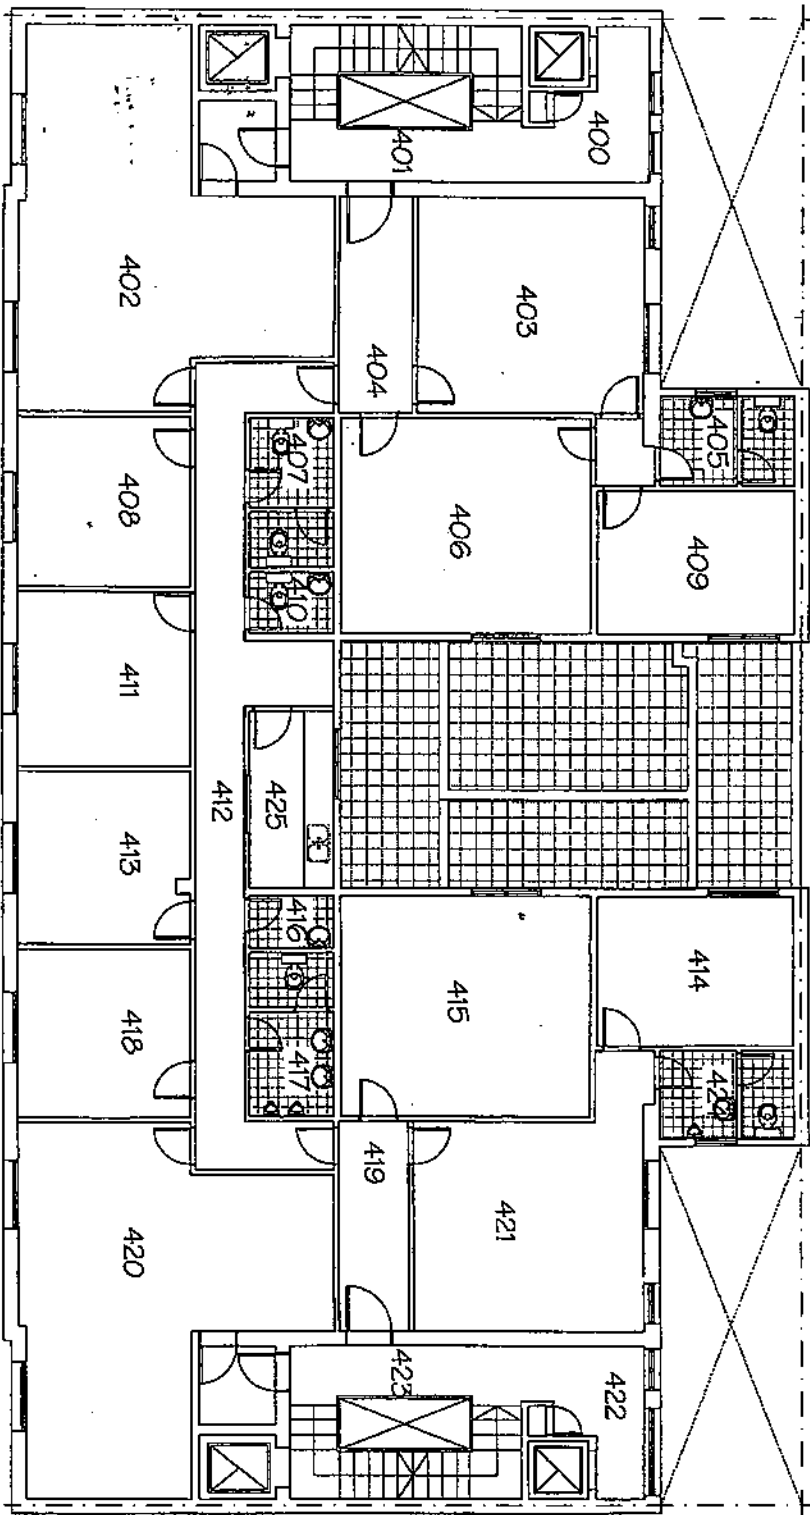


TRIBUNAL SUPERIOR DE JUSTICIA Ciudad Autónoma de Buenos Aires Centro 360	Tema: Plantas de Arquitectura	Cuarto piso Esc. 1100
---	----------------------------------	-----------------------------

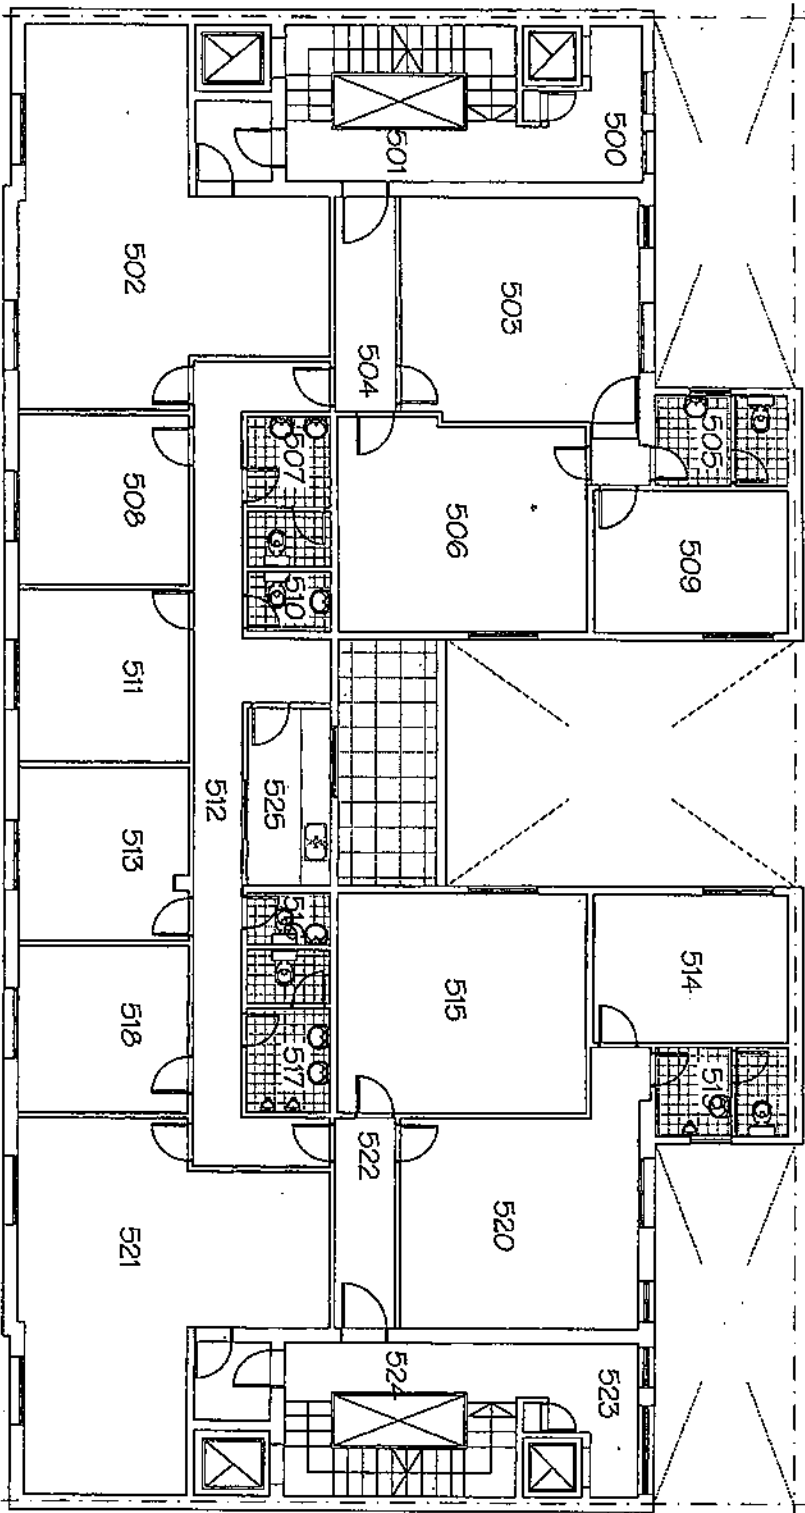


TRIBUNAL SUPERIOR DE JUSTICIA Ciudad Autónoma de Buenos Aires Correo 750		Tema: Plantas de Arquitectura		Quinto piso Esc. 1/100	
---	--	----------------------------------	--	------------------------------	--

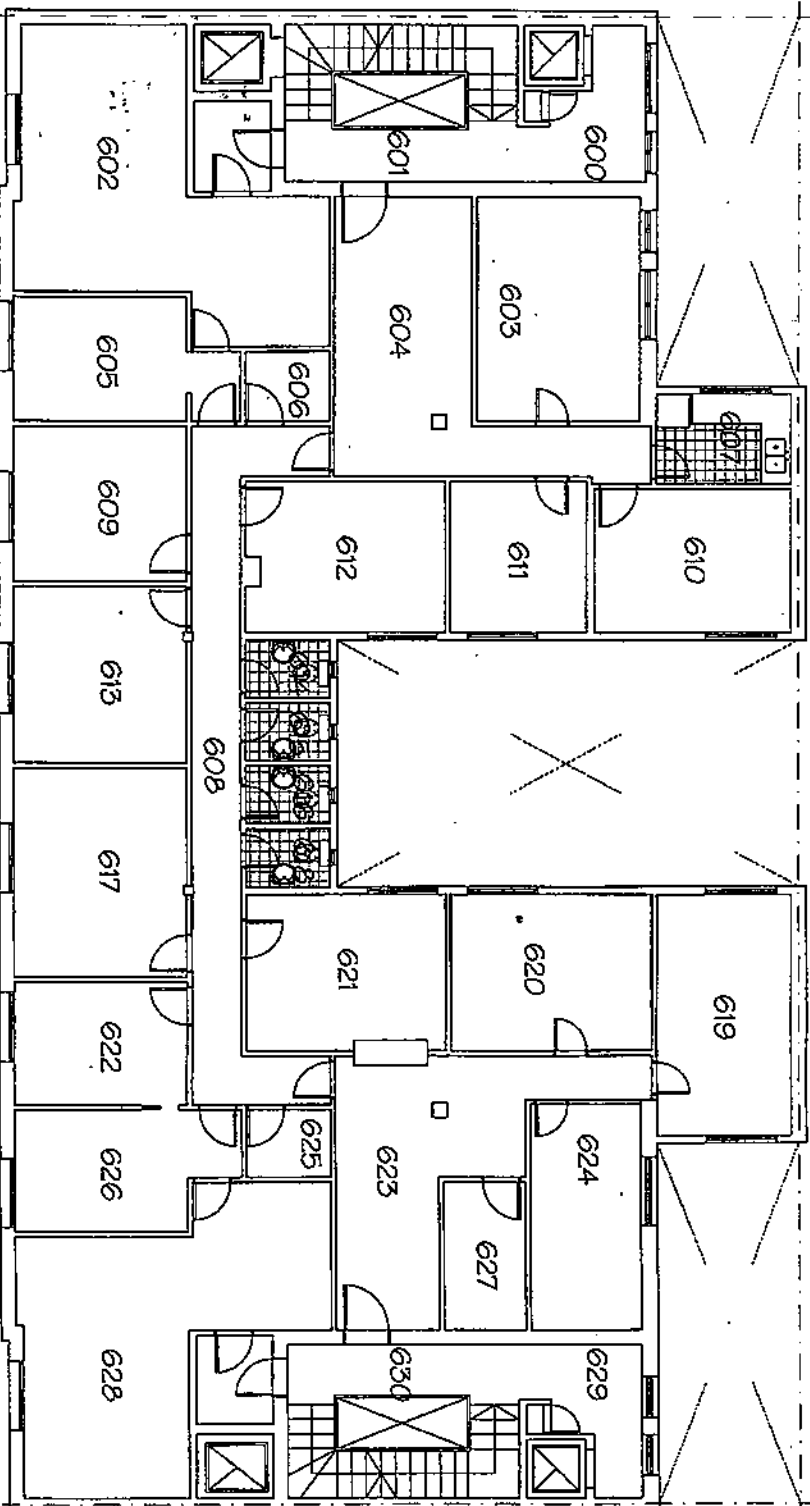

TRIBUNAL SUPERIOR DE JUSTICIA Ciudad Autónoma de Buenos Aires Cerdas 750		Tema: Plantas de Arquitectura		Sección piso Esc. 1100	
---	--	---	--	----------------------------------	--

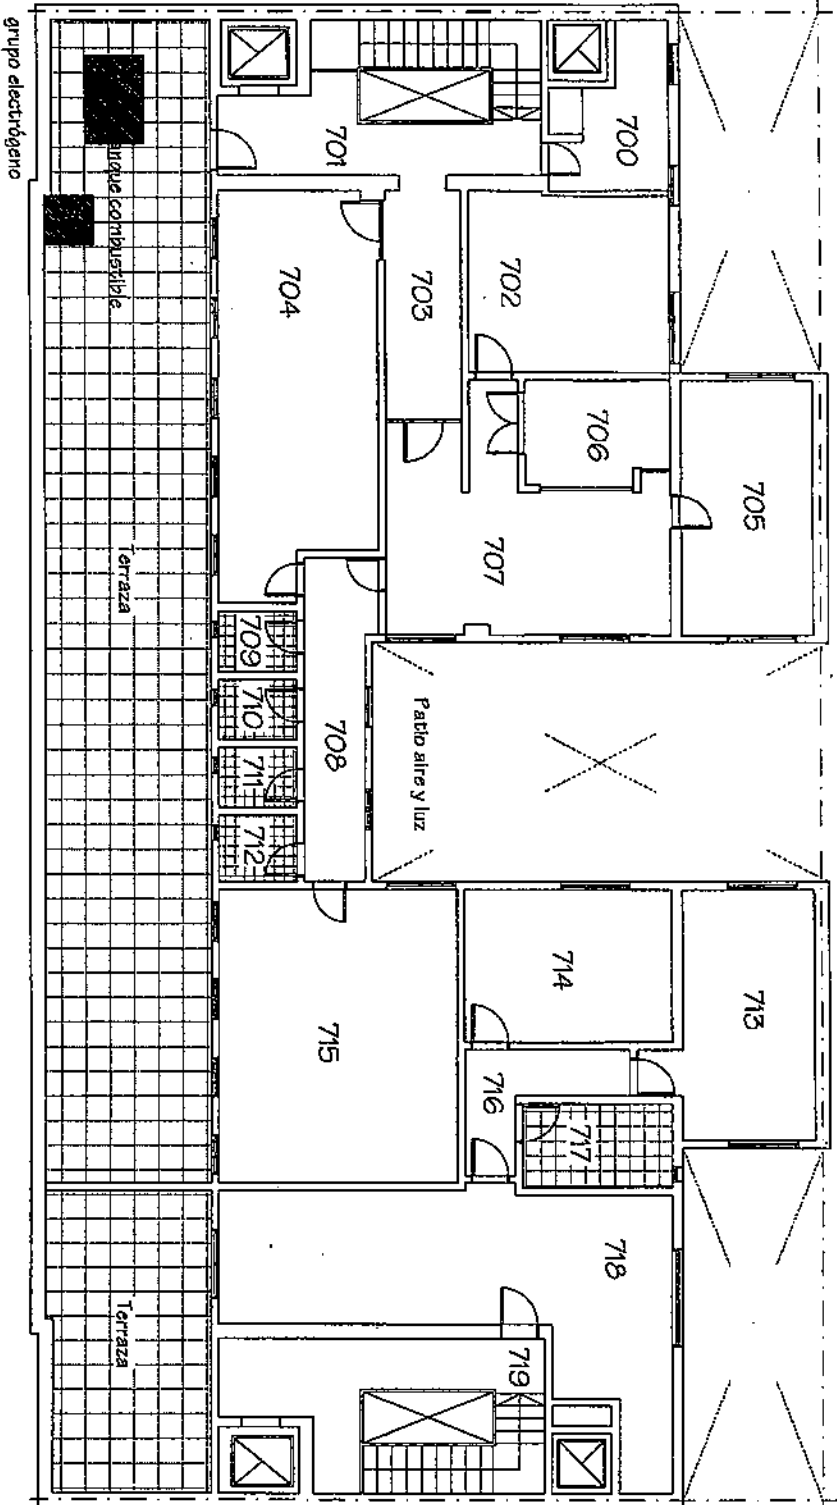


TRIBUNAL SUPERIOR DE JUSTICIA Ciudad Autónoma de Buenos Aires Centro 760		Tema: Plantas de Arquitectura	Séptimo piso Esc. 1100
---	--	----------------------------------	------------------------------

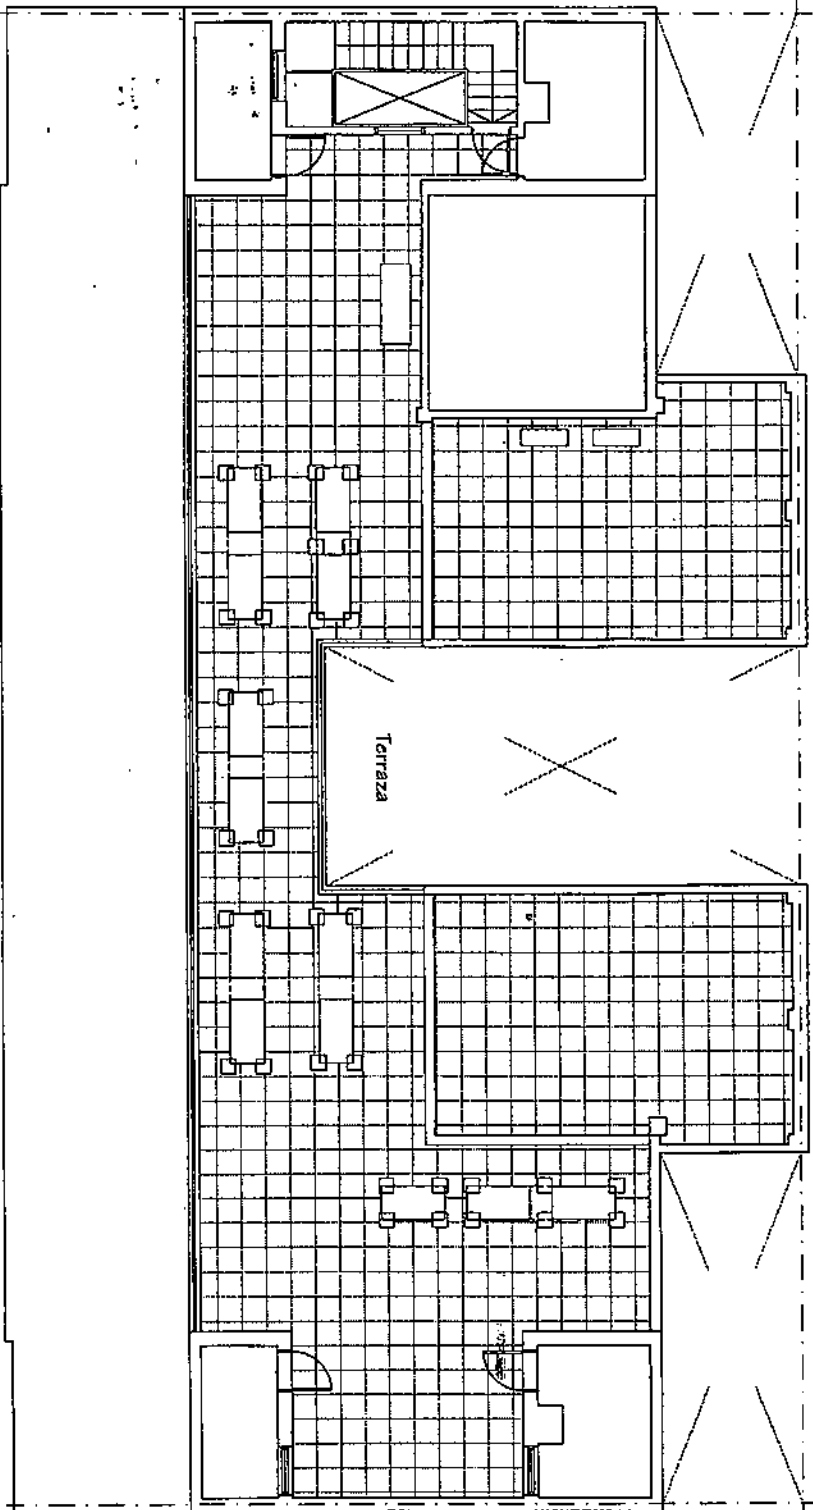


TRIBUNAL
SUPERIOR DE
JUSTICIA
Ciudad Autónoma de
Buenos Aires
Cenozo 760


Tema: Plantas de Arquitectura

Azotea
Ene.
1800

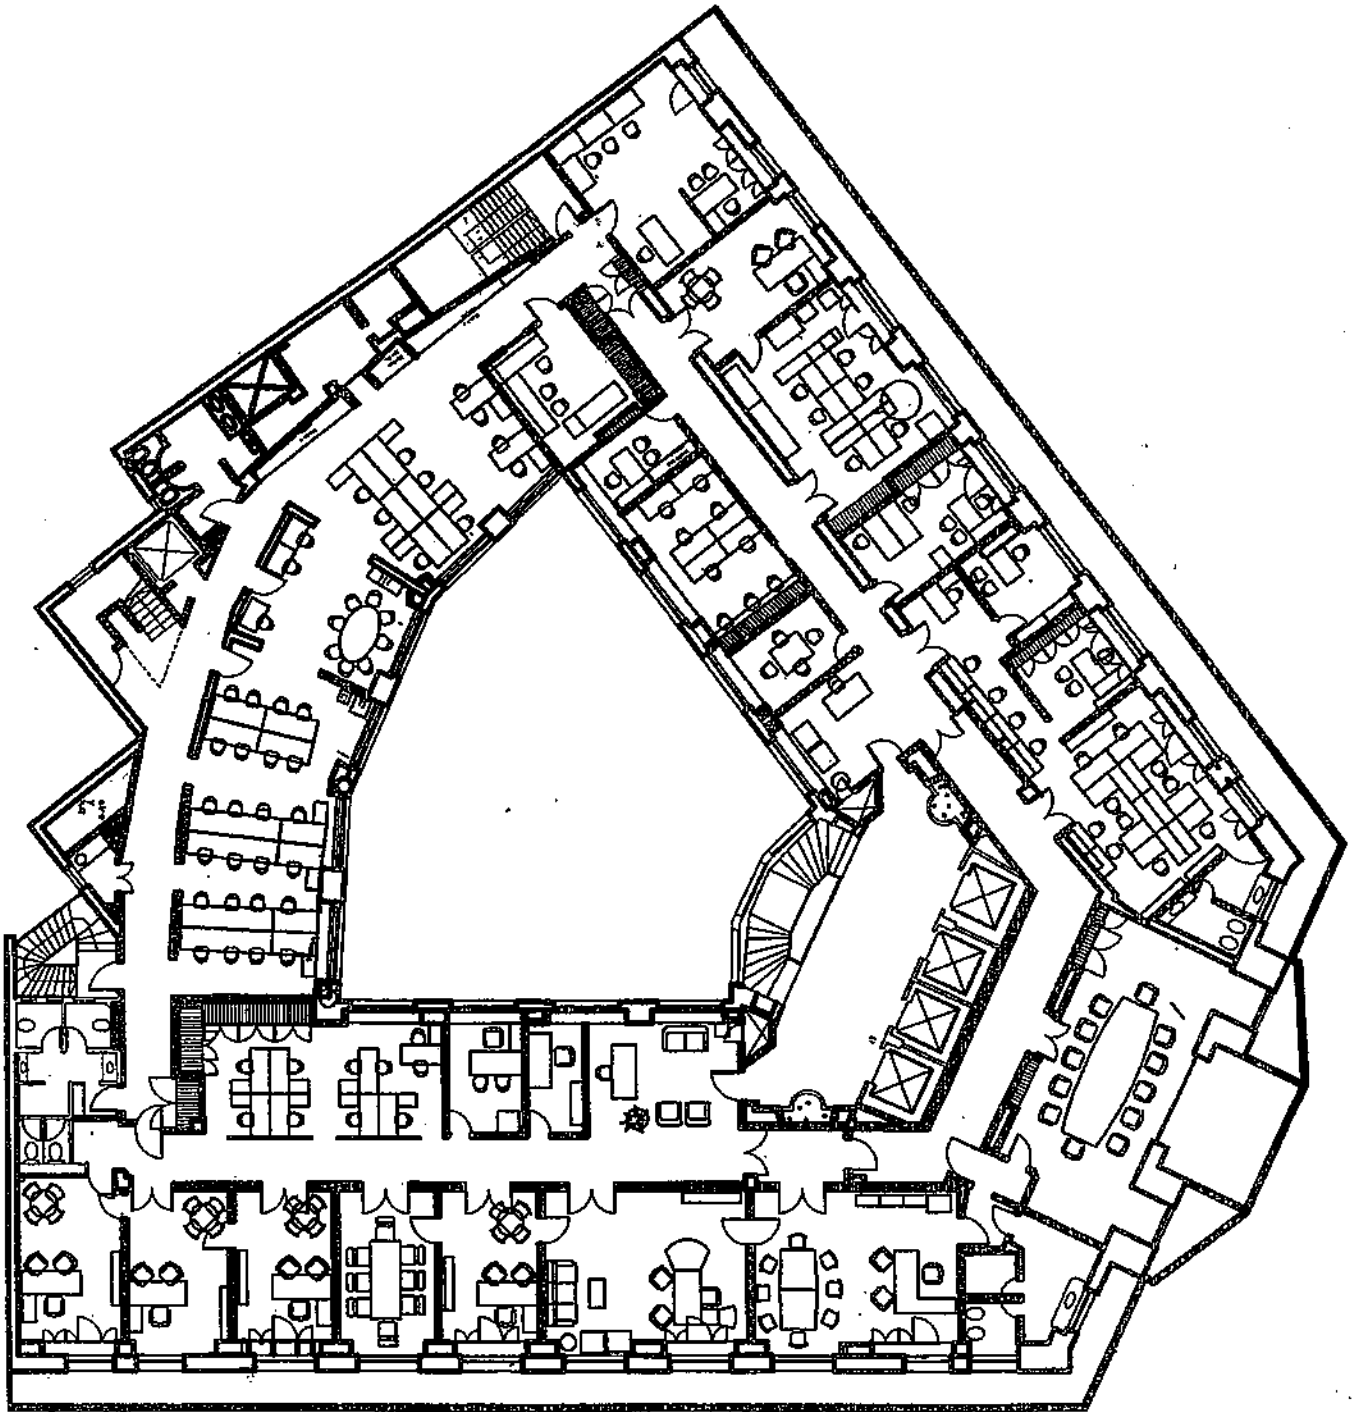


PLANTA 9NO PISO

	Tema:	01/02
	Ocupación pisos 9no y 10mo Anexo TSJ (Edificio Shell)	Layout: 1
		Escala: S/E
	Obras y Mantenimiento	Fecha:

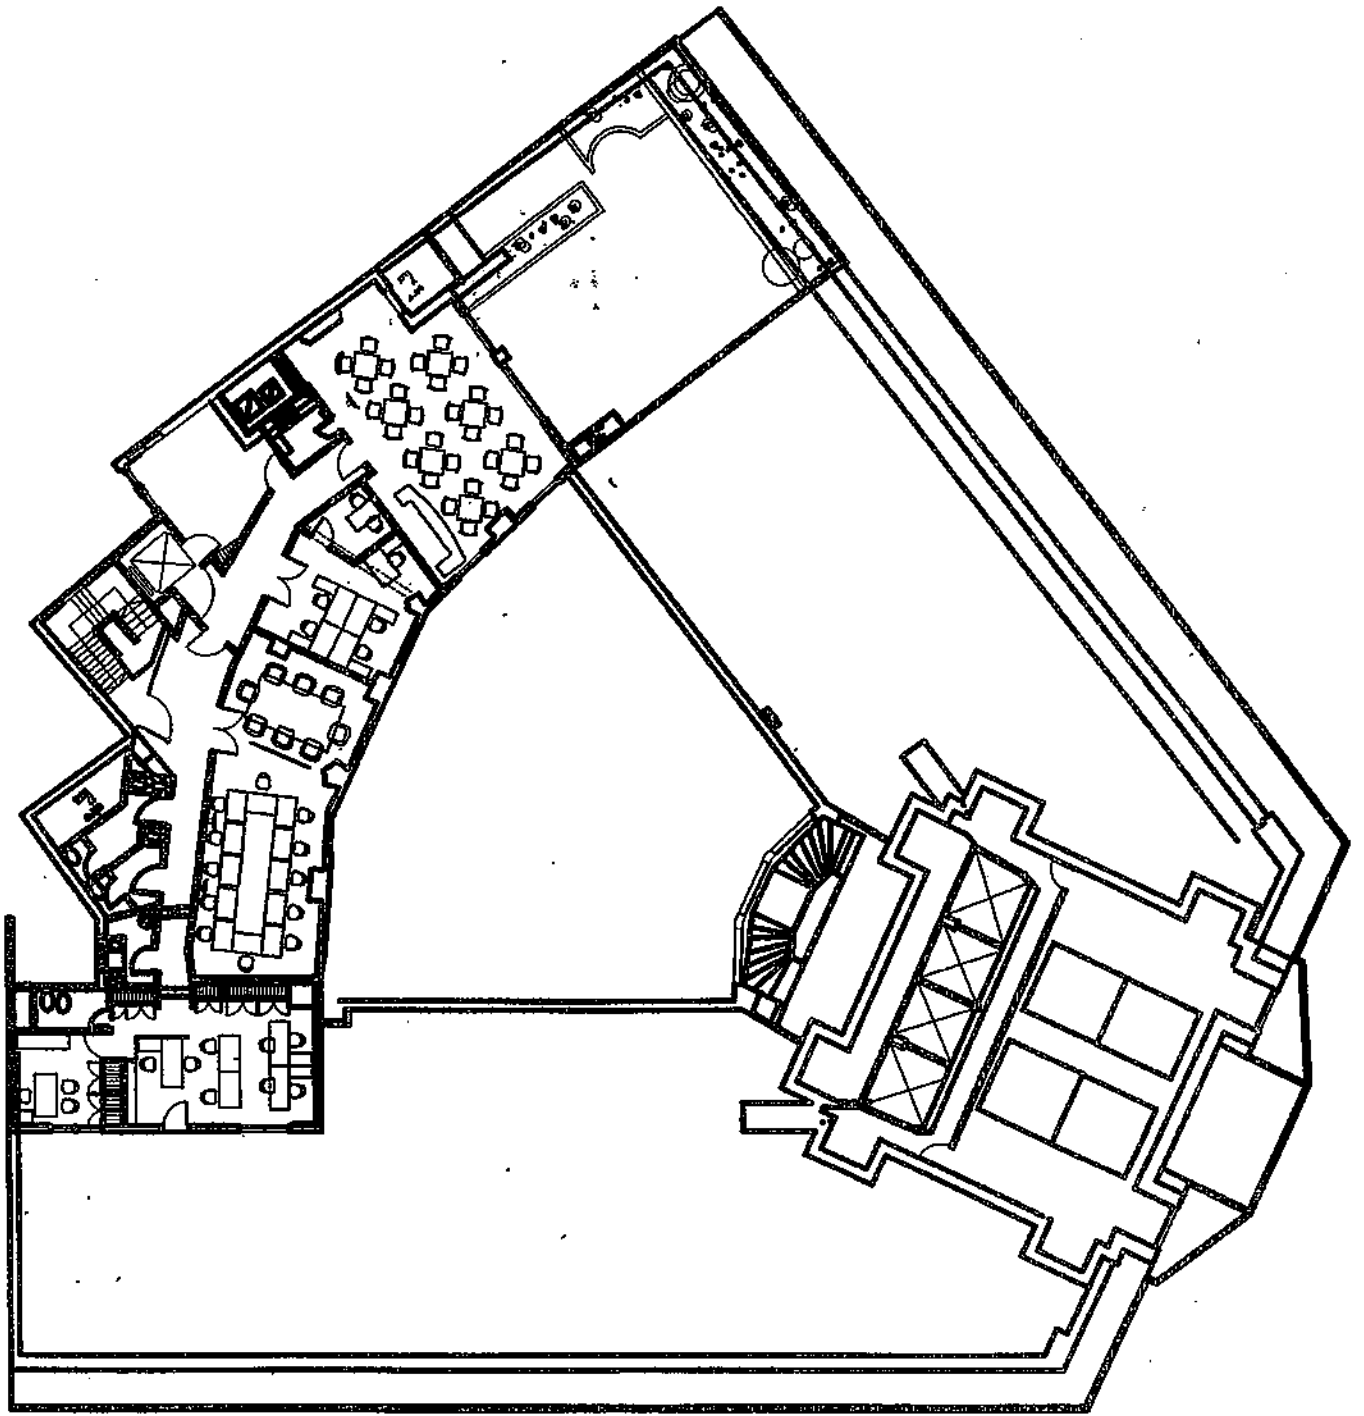

PLANTA 10MO PISO

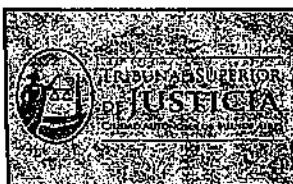

Tema: Ocupación pisos 9no y 10mo Anexo TSJ (Edificio Shell)	02/02
	Layout: 1
	Escala: S/E
	Fecha:
Obras y Mantenimiento	